

СТОЛИЧНА ОБЩИНА
СТОЛИЧЕН ОБЩИНСКИ СЪВЕТ

1000 София, ул. Московска № 33, Тел. 93 77 591, Факс 98 70 855, e-mail: info@sofiacouncil.bg, http://www.sofiacouncil.bg

РЕШЕНИЕ № 741

на Столичния общински съвет

от 27.11.2008 година

За изменение на подробен устройствен план – ИПР и ПЗ за кв. 40, м. НПЗ „Кремиковци – гара Яна”.

На основание чл. 21, ал. 1, т. 11 от Закона за местното самоуправление и местната администрация, чл. 21, ал. 6 от Закона за общинската собственост, чл. 110, ал. 1, т. 3, чл. 136, ал. 1 във връзка с чл. 134, ал. 1, т. 1 и ал. 2, т. 6 от Закона за устройство на територията, устройствена категория по т. 20 /Пс/ от Приложение към чл. 3, ал. 2 от Закона за устройството и застрояването на Столична община и протоколи на ОЕСУТ № ЕС-Г-91/05.08.2008 г., т. 7 и № ЕС-Г-98/23.09.2008 г., т. 8

**СТОЛИЧНИЯТ ОБЩИНСКИ СЪВЕТ
РЕШИ:**

ПРИЕМА ПРОЕКТ ЗА:

1. Изменение на плана за регулация на м. НПЗ „Кремиковци – гара Яна”, кв. 40, като от УПИ I-„за производство, складове и офиси”, се обособяват нови УПИ: I-719-„за производство, складове и офиси”; III-713-„за производство, складове и офиси”; IV-708-„за производство, складове и офиси”; V-712-„за производство, складове и офиси”; VI-751-„за производство, складове и офиси”; VII-750-„за производство, складове и офиси”; VIII-707,743-„за производство, складове и офиси”; IX-747-„за производство, складове и офиси”; X-745-„за производство, складове и офиси”; XI-720-„за производство, складове и офиси”; XII-718-„за производство, складове и офиси”; XIII-711-„за производство, складове и офиси”; XIV-717,696,742-„за производство, складове и офиси”; XV-741, 739-„за производство, складове и офиси”; XVI-736-„за производство, складове и офиси”; XVII-748-„за производство, складове и офиси”; XVIII-749-„за производство, складове и офиси”; XIX-746-„за производство, складове и офиси”; XX-„за трафопост”; XXI-714-„за производство,

складове и офиси”; XXII-752-„за производство, складове и офиси”.
Промяна профила на улица по о.т. 85б-85а-85е-85д-85в-85г-75а-75б-75в-75е-75г-75д. Отваряне на улици по о.т.85е-о.т.85ж-85и-85к; по о.т.85ж-85з; по о.т.85м-85л-85к-85н-85о по кафявите и зелени линии, цифри, текст и заштриховки, съгласно приложения проект.

2. План за застрояване на м. НПЗ „Кремиковци – гара Яна”, кв. 40, УПИ: I-719-„за производство, складове и офиси”; II-713-„за производство, складове и офиси”; IV-708-„за производство, складове и офиси”; V-712-„за производство, складове и офиси”; VI-751-„за производство, складове и офиси”; VII-750-„за производство, складове и офиси”; VIII-707,743-„за производство, складове и офиси”; IX-747-„за производство, складове и офиси”; X-745-„за производство, складове и офиси”; XI-720-„за производство, складове и офиси”; XII-718-„за производство, складове и офиси”; XIII-711-„за производство, складове и офиси”; XIV-717,696,742-„за производство, складове и офиси”; XV-741,739-„за производство, складове и офиси”; XVI-736-„за производство, складове и офиси”; XVII-748-„за производство, складове и офиси”; XVIII-749-„за производство, складове и офиси”; XIX-746-„за производство, складове и офиси”; XX-„за трафопост”; XXI-714-„за производство, складове и офиси” и XXII-752-„за производство, складове и офиси”, съгласно приложения проект.


3. Решението да се съобщи на заинтересованите лица по реда на чл. 130 от Закона за устройство на територията и може да бъде обжалвано чрез район „Кремиковци” пред Административен съд, гр. София в 14-дневен срок от уведомяването.

Настоящото решение е прието на заседание на Столичния общински съвет, проведено на 27.11.2008 г., Протокол № 25, точка 32 от дневния ред, по доклад № 66-02-4034/30.10.2008 г. и е подпечатано с официалния печат на Столичния общински съвет. Контролът по изпълнение на решението се възлага на Постоянната комисия по устройство на територията, архитектура и жилищна политика на Столичния общински съвет.

**Председател на Столичния
общински съвет:**



Андрей Иванов

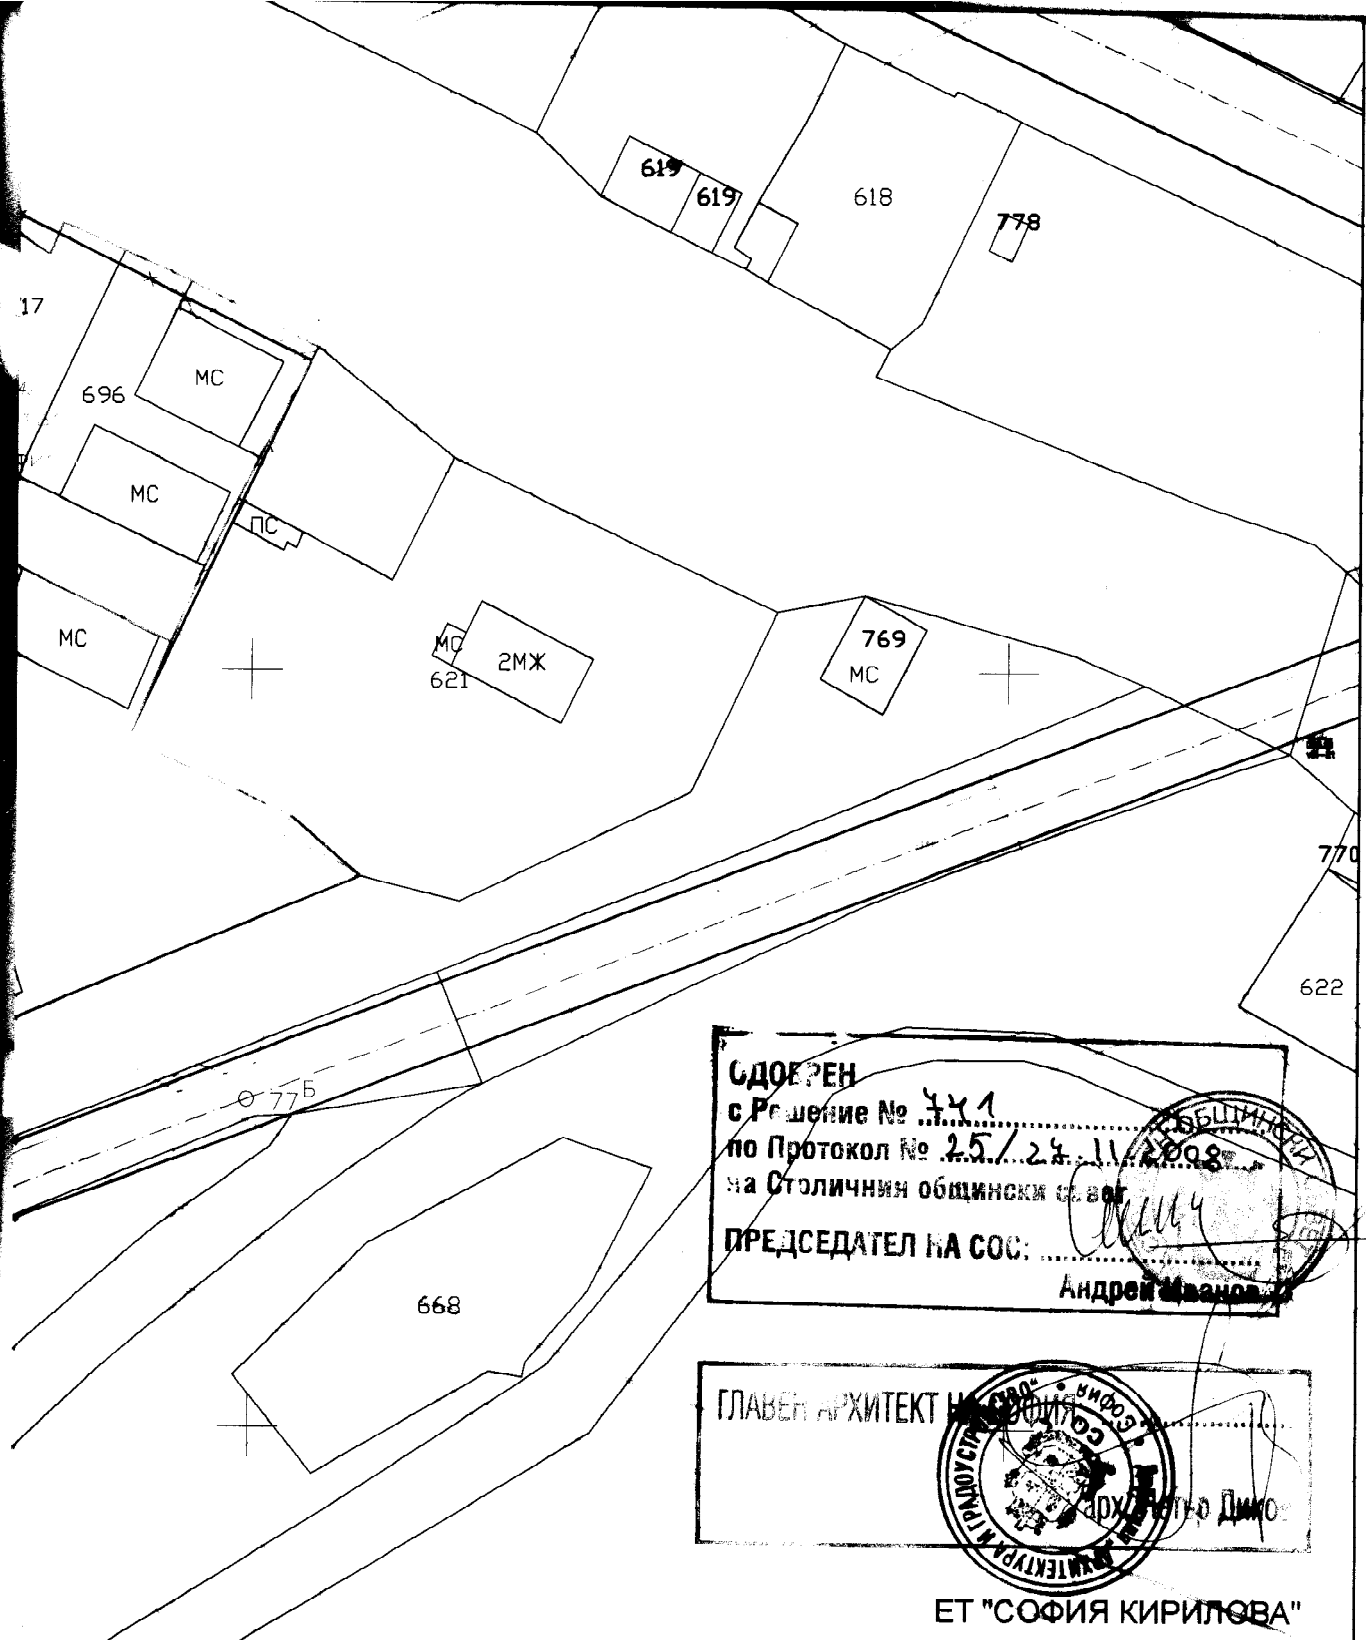


СДОВЕРЕН
 с Решение № 441
 по Протокол № 25/24.11.2008
 на Столичния общински съвет
ПРЕДСЕДАТЕЛ НА СОС:
 Андрей Иванов

ГЛАВЕН АРХИТЕКТ
 Димитър Димитров

ЕТ "СОФИЯ КИРИЛОВА"

ОБЕКТ:	Изменение План за регулация за кв.40, УПИ I,III до XXII вкл. местн. "НПЗ Кремиковци - гара Яна", р-н Кремиковци-СО			ИПР
	ВЪЗЛОЖИТЕЛ	"РОДОПИ" АД - гр. Белово		
ПРОЕКТАНТ	инж. С. КИРИЛОВА	<i>[Signature]</i>	МАЩАБ	1:1000
НАЧЕРТАЛ	инж. С. КИРИЛОВА		Дата:	03.2008г.

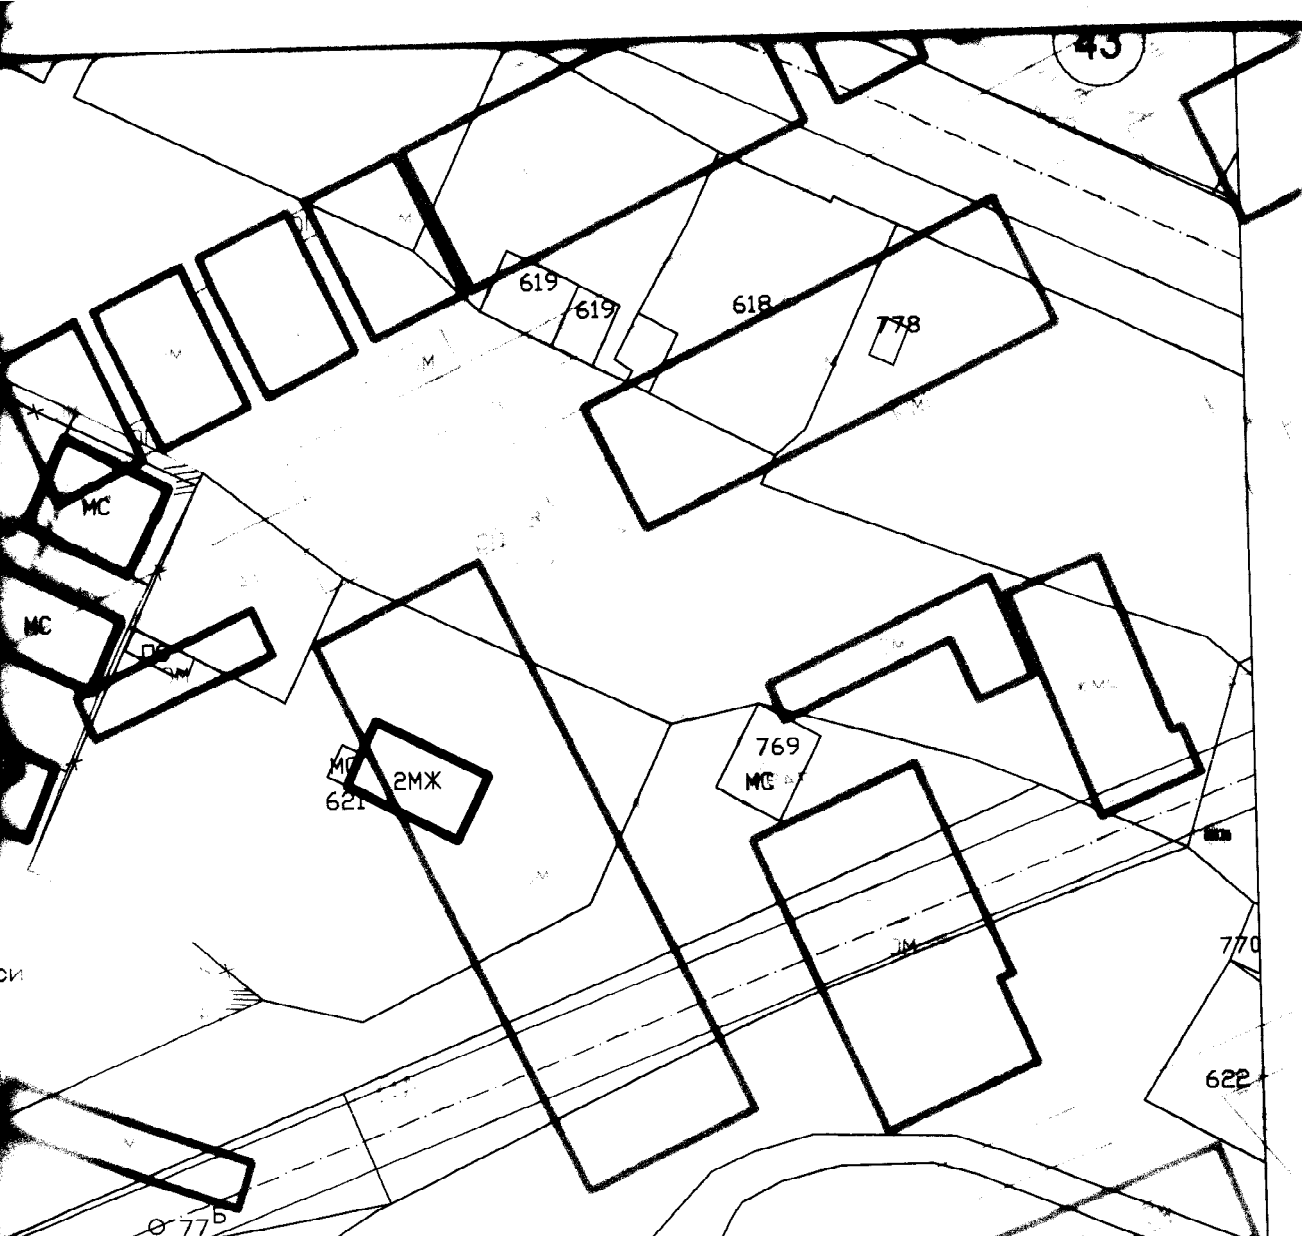

ОДОБЕРЕН
 с Решение № 444
 на Протокол № 25/21 от 30.09.08
 на Столичния общински съвет
ПРЕДСЕДАТЕЛ НА СОС:
 Андрей Иванов




ГЛАВЕН АРХИТЕКТ НА СОС:
 Димитър Диков



КАЛИ ООД СОФИЯ




ОБЪКТ:	Изменение План за регулация и План за Застрояване на кв.40 м. "НПЗ"Кремиковци-гара Яна",София	ИПР и ПЗ
ВЪЗЛОЖИТЕЛ	"РОДОПИ" АД - гр.Белово	
ПРОЕКТАНТ	арх.Николай Баровски	МАЩАБ 1:1000
УПРАВИТЕЛ	арх.Лилия Кадийска	Дата: 01.2008г.

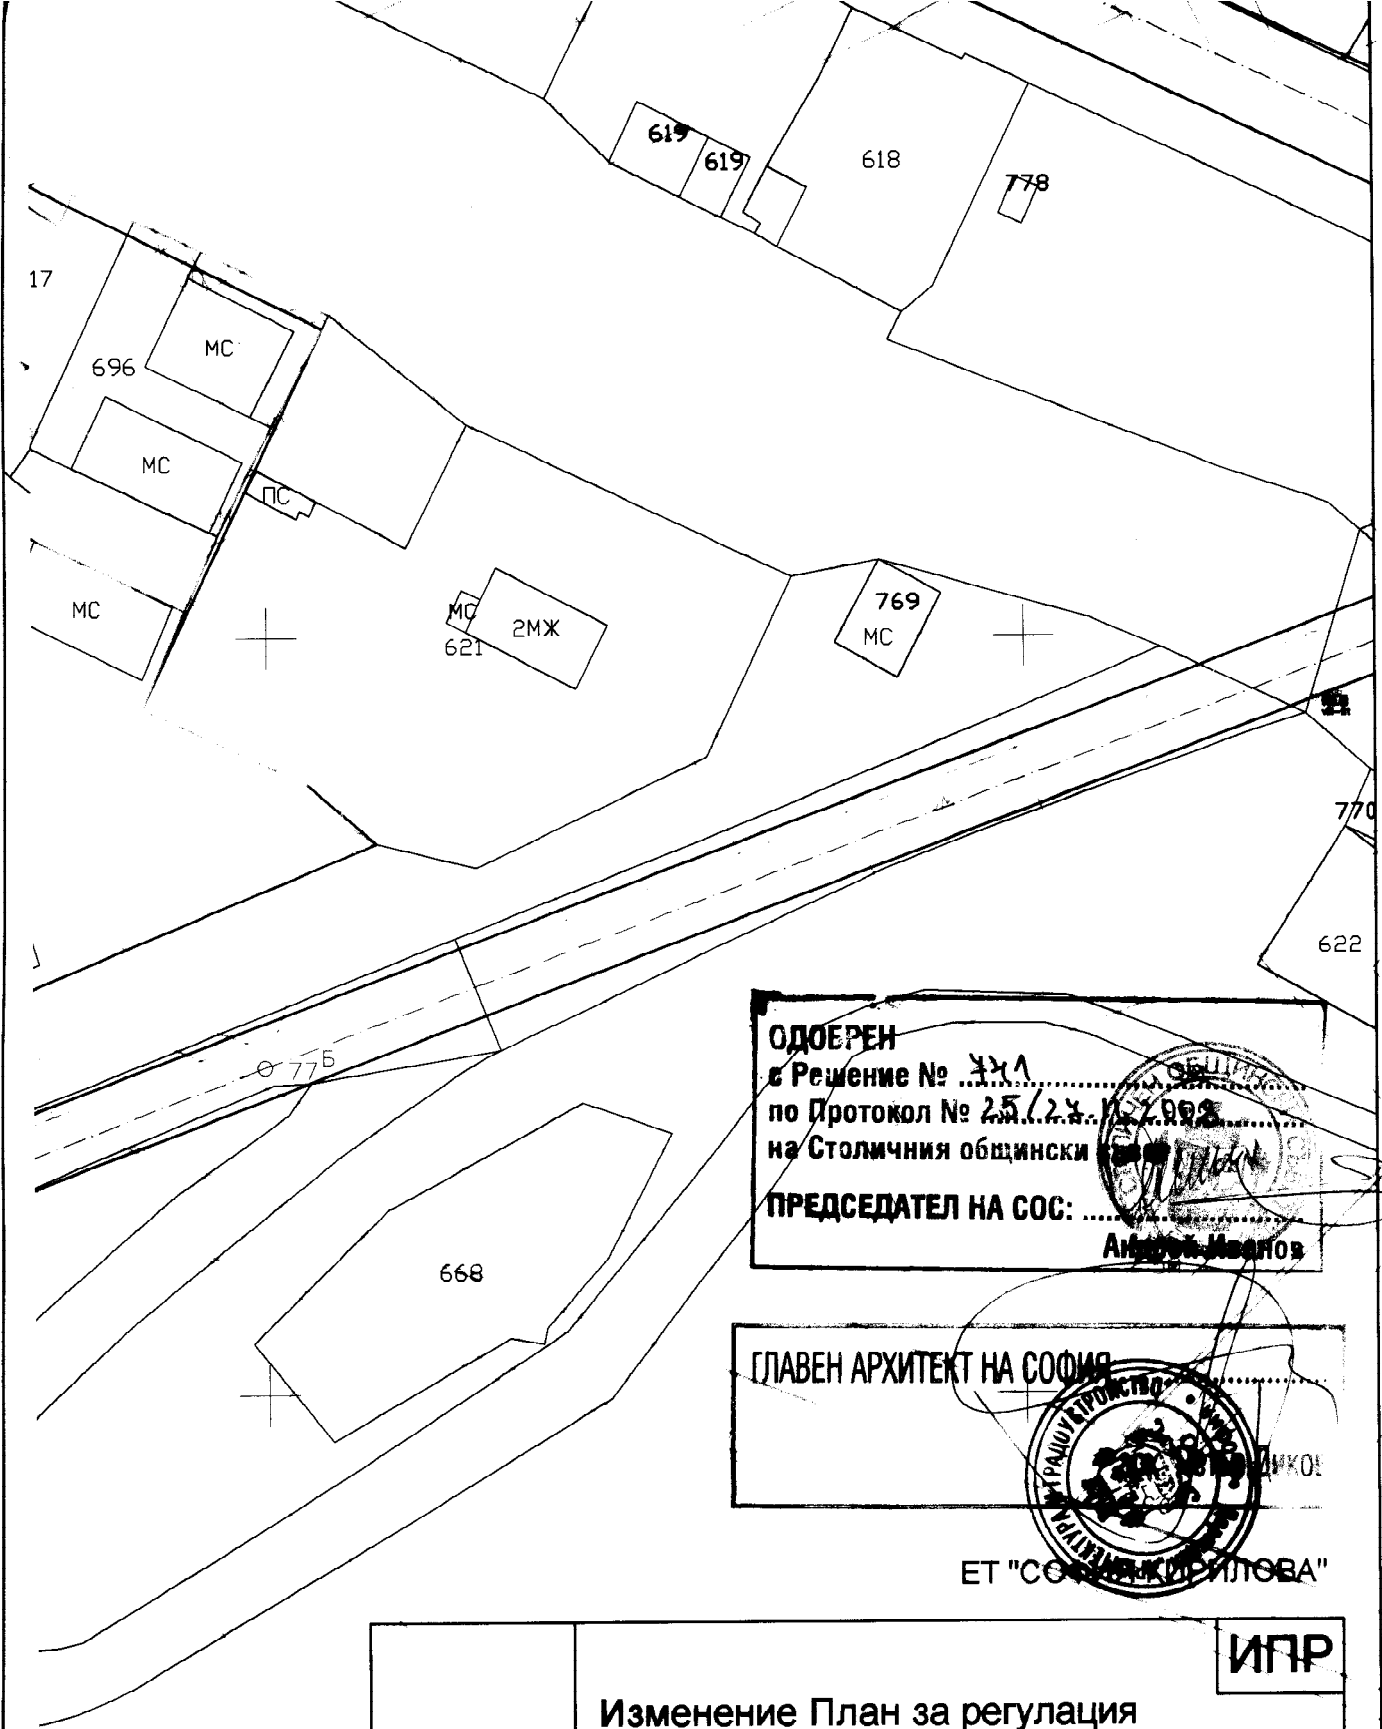

ОДОБЕРЕН
 с Решение № 441
 по Протокол № 25/24.12.2008
 на Столичния общински съвет
ПРЕДСЕДАТЕЛ НА СОС:
 Ангел Иванов

ГЛАВЕН АРХИТЕКТ НА СОФИЯ
 ЕТ "СОФИЯ КИРИЛОВА"

ОБЕКТ:	Изменение План за регулация за кв.40, УПИ I,III до XXII вкл. местн. "НПЗ Кремиковци - гара Яна", р-н Кремиковци-СО		ИПР
	ВЪЗЛОЖИТЕЛ	"РОДОПИ" АД - гр. Белово	
ПРОЕКТАНТ	инж. С. КИРИЛОВА	<i>С. Кирилова</i>	МАЩАБ 1:1000
НАЧЕРТАЛ	инж. С. КИРИЛОВА		Дата: 03.2008г.

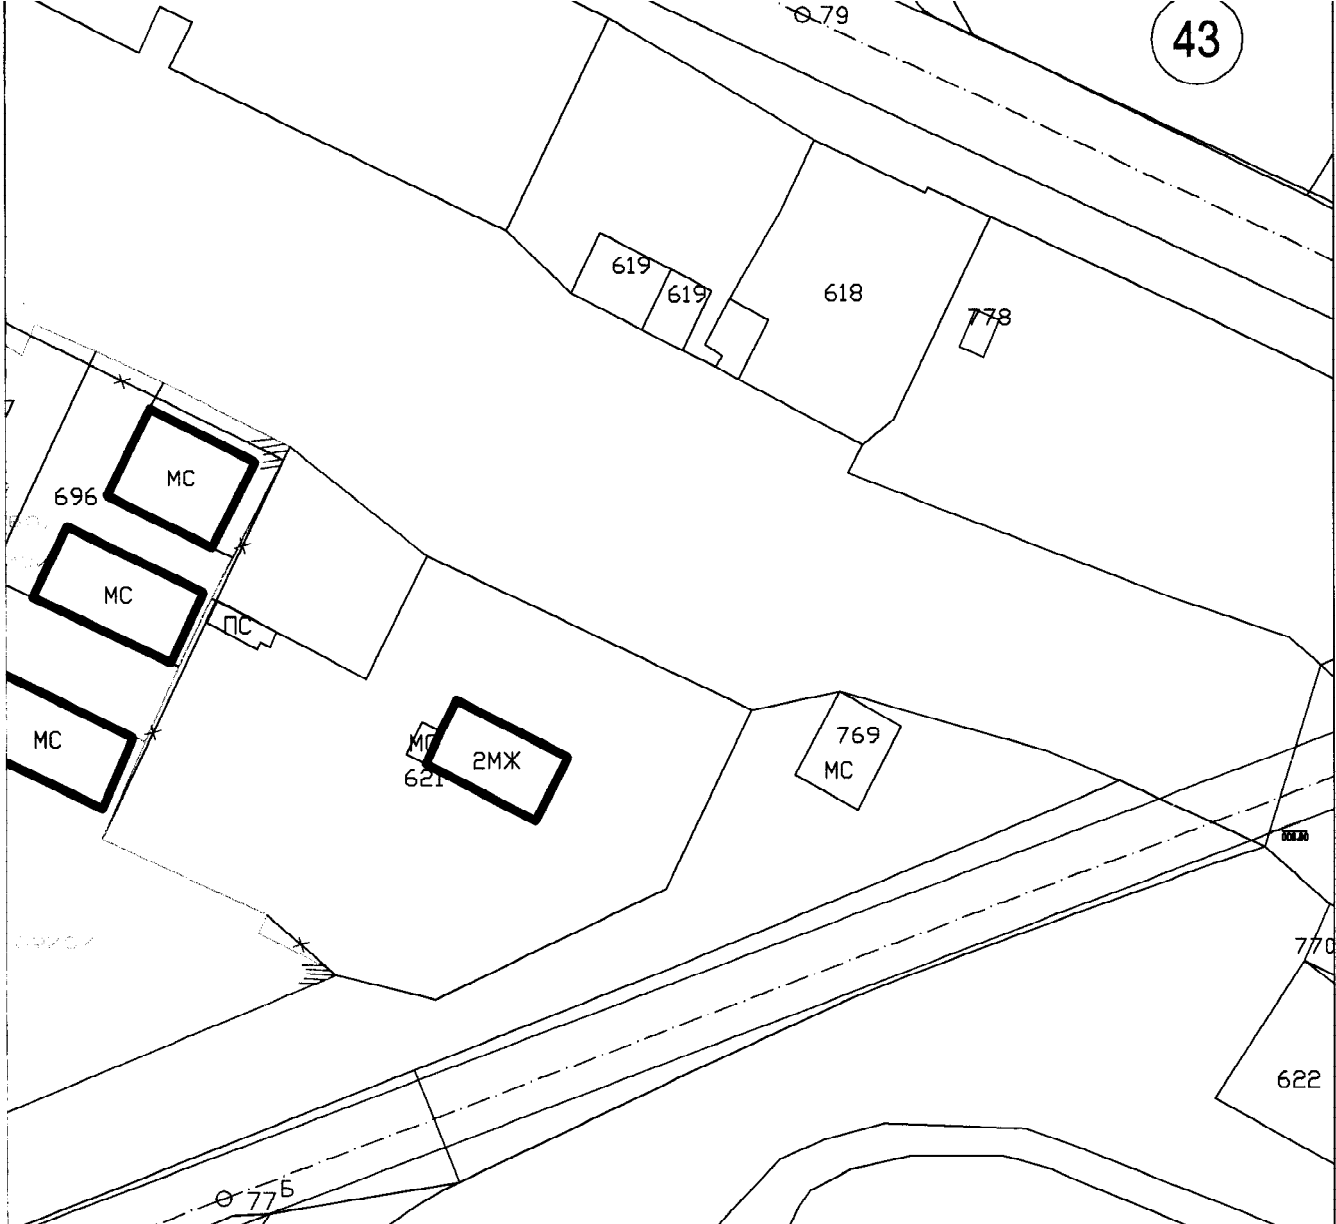



ДОБЕРЕН
 с Решение № 441
 по Протокол № 2.5/2.7.11.2008
 на Столичния общински съвет
 ПРЕДСЕДАТЕЛ НА СОС: *Андрей Иванов*
 Андрей Иванов


ГЛАВЕН АРХИТЕКТ НА ОБЩИНАТА
 КАЛИ ООД СОФИЯ

КАЛИ - ООД
 София
 КАЛИ - УИ

ОБЕКТ:	Изменение План за регулация и План за Застрояване на кв.40 м. "НПЗ"Кремиковци-гара Яна",София	ИПР и ПЗ
ВЪЗЛОЖИТЕЛ	"РОДОПИ " АД - гр.Белово	
ПРОЕКТАНТ	арх.Николай Баровски	МАЩАБ 1:1000
УПРАВИТЕЛ	арх.Лилия Кадийска	Дата: 01.2008г.

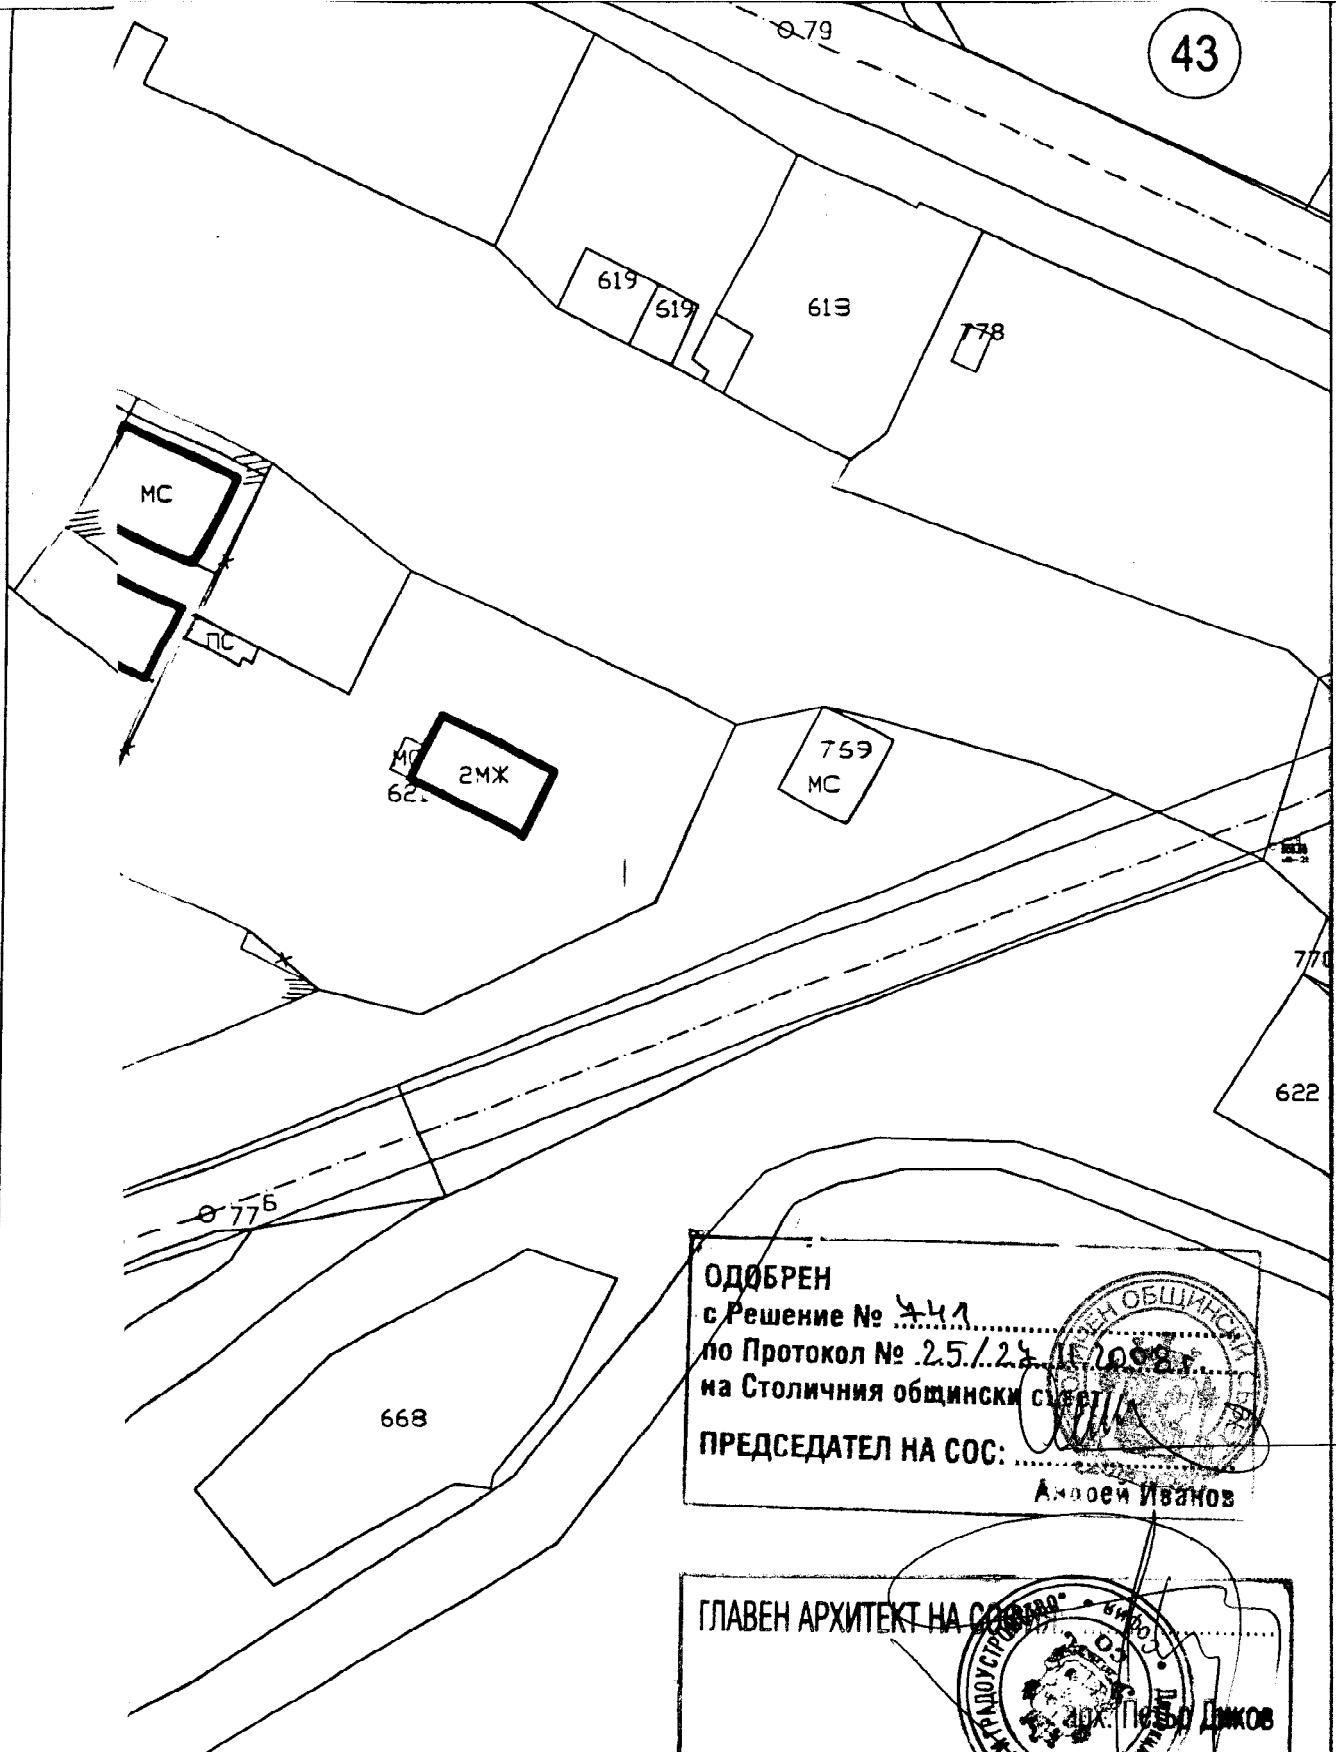


ОДОБРЕН
 с Решение № 441
 по Протокол № 25/28.10.2008
 на Столичния общински съвет
 ПРЕДСЕДАТЕЛ НА СОС: 
 Андрей Иванов

ГЛАВЕН АРХИТЕКТ НА СОФИЯ 
 арх. Петър Димков

КАЛИ - ООД
 София
 KALI - Ltd.

КАЛИ ООД СОФИЯ

ОБЕКТ:	Изменение План за регулация и План за Застрояване на кв.40 м. "НПЗ"Кремиковци-гара Яна",София	ИПР и ПЗ
ВЪЗЛОЖИТЕЛ	"РОДОПИ" АД - гр.Берово	
ПРОЕКТАНТ	арх.Николай Баровски	МАЩАБ 1:1000
УПРАВИТЕЛ	арх.Лилия Калчицка	Дата: 01.2008г.

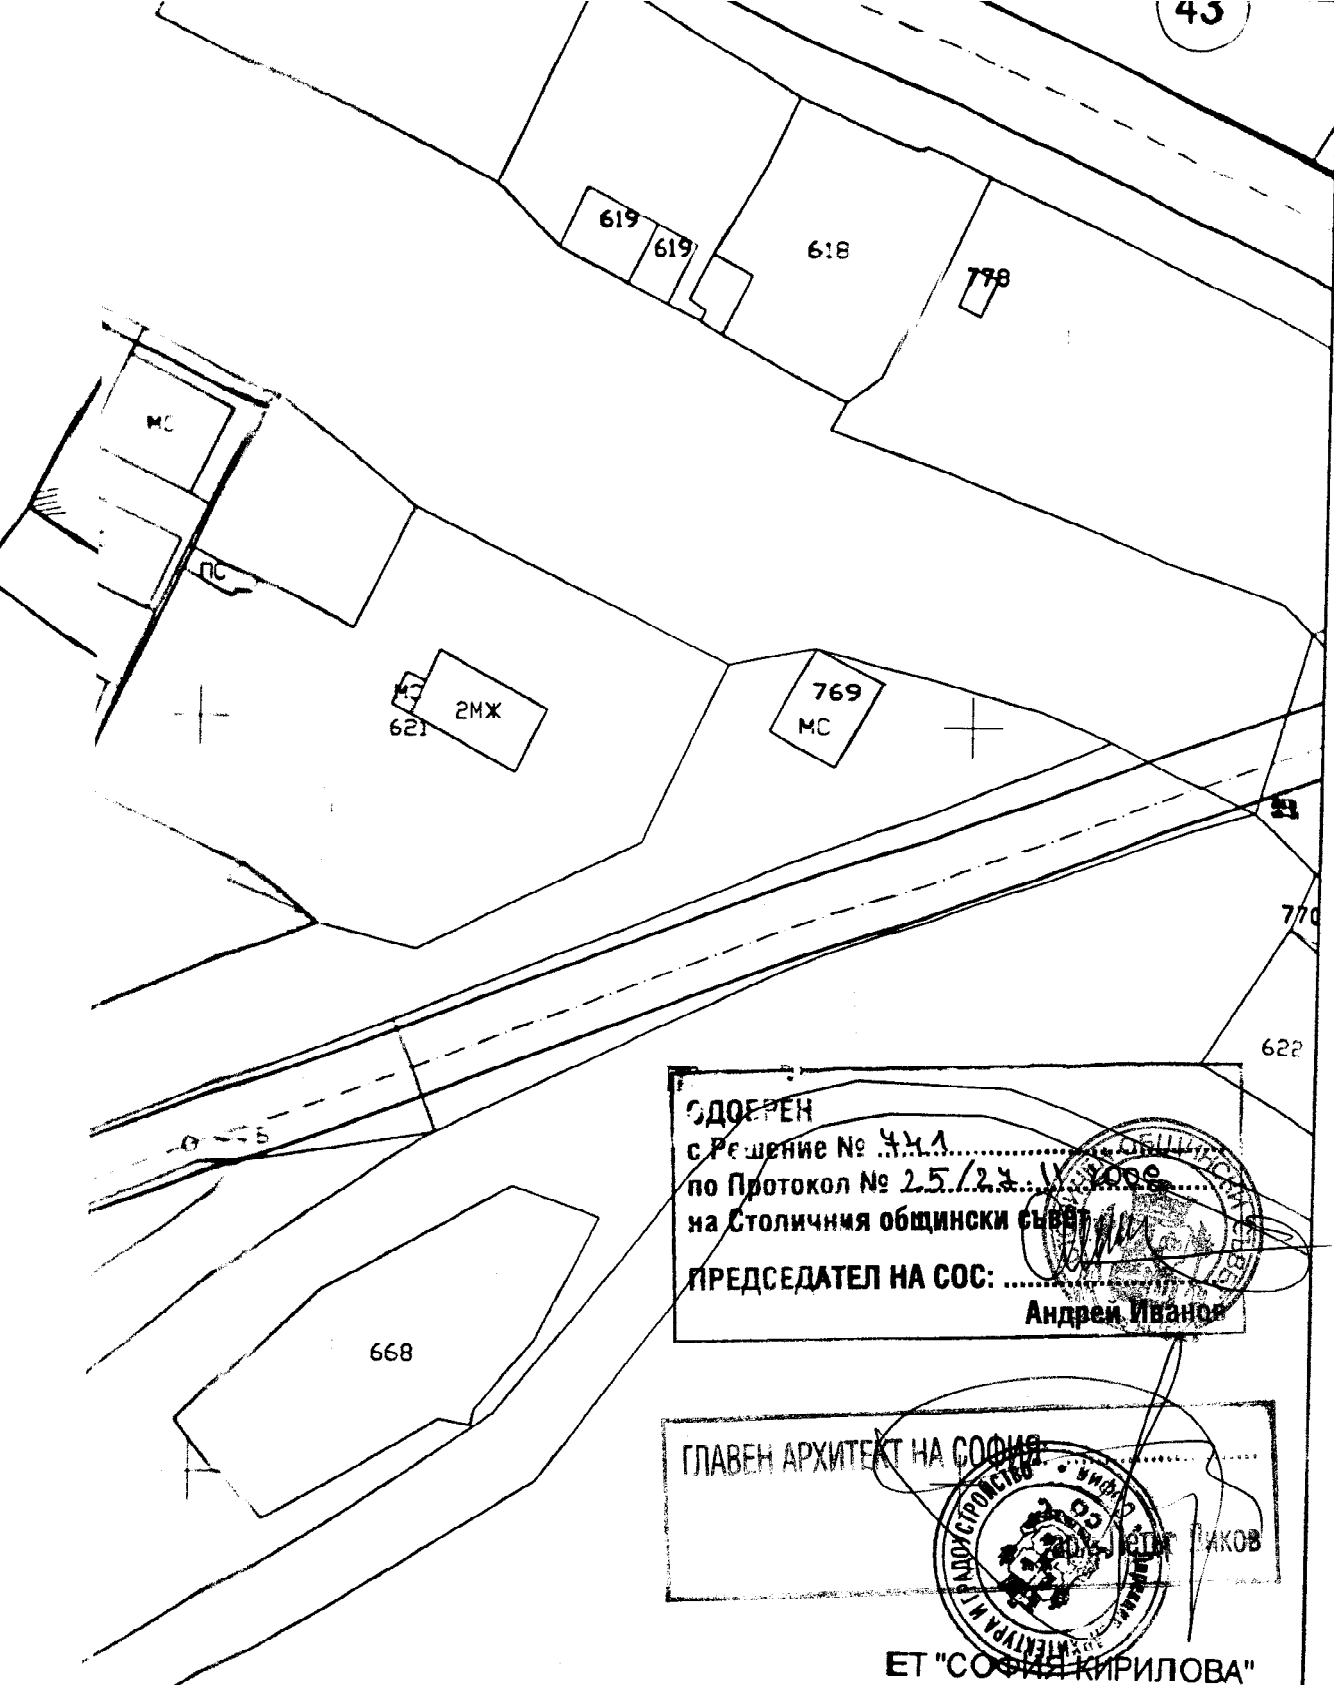

ОДОБРЕН
 с Решение № 441
 по Протокол № 25/24: V 2008
 на Столичния общински съвет
ПРЕДСЕДАТЕЛ НА СОС:
 Андрей Иванов

ГЛАВЕН АРХИТЕКТ НА СОФИЯ
 ИВАНОВ

ЕТ "СОФИЯ КИРИЛОВА"

ОБЕКТ:	Изменение План за регулация за кв.40, УПИ I,III до XXII вкл. местн. "НПЗ Кремиковци - гара Яна", р-н Кремиковци-СО		ИПР
	ВЪЗЛОЖИТЕЛ	"РОДОПИ" АД - гр. Белово	
ПРОЕКТАНТ	инж. С. КИРИЛОВА	<i>С. Кирилова</i>	МАЩАБ 1:1000
НАЧЕРТАЛ	инж. С. КИРИЛОВА		Дата: 03.2008г.